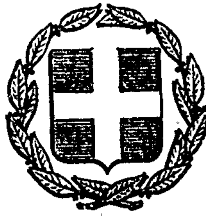


ΕΦΗΜΕΡΙΣ ΤΗΣ ΚΥΒΕΡΝΗΣΕΩΣ
ΤΗΣ ΕΛΛΗΝΙΚΗΣ ΔΗΜΟΚΡΑΤΙΑΣ

ΕΝ ΑΘΗΝΑΙΣ
ΤΗ 29 ΑΥΓΟΥΣΤΟΥ 1980

ΤΕΥΧΟΣ ΤΕΤΑΡΤΟΝ

ΑΡΙΘΜΟΣ ΦΥΛΛΟΥ
477

ΠΕΡΙΕΧΟΜΕΝΑ

ΑΠΑΛΛΟΤΡΙΩΣΕΙΣ

ΑΠΟΦΑΣΕΙΣ

ΠΟΛΕΟΔΟΜΙΑ

ΑΠΟΦΑΣΕΙΣ

ΑΠΑΛΛΟΤΡΙΩΣΕΙΣ

ΑΠΟΦΑΣΕΙΣ

Ἀριθ. 1398 (1)

Περὶ κηρύξεως ὡς ἀναδασωτέας δημόσιας δασικῆς ἐκτάσεως στὴ θέση Ἐλίτσα τῆς Κοινότητας Καρύτσας τοῦ Ν. Λακωνίας.

Ο ΝΟΜΑΡΧΗΣ ΛΑΚΩΝΙΑΣ

Σύμφωνα μέ:

1) Τὶς διατάξεις: α) Τοῦ ἄρθρου 117 παρ. 3 τοῦ Συντάγματος τῆς Ἑλλάδος. β) Τῶν ἄρθρων 38 παρ. 1 καὶ 41 παρ. 1 Ν. 998/1979 «περὶ προστασίας Δασῶν κλπ.». γ) Τοῦ Νόμου 3200/1955 «περὶ διοικητικῆς ἀποκεντρώσεω», σὲ συνδυασμὸ μὲ τὶς διατάξεις τοῦ Ν.Δ. 532/1970 «περὶ συμπληρώσεως τῶν διατάξεων περὶ διοικητικῆς ἀποκεντρώσεως» καὶ τοῦ 709/1970 Β. Δ/τος, ποὺ ἐκδόθηκε σὲ ἐκτέλεση αὐτοῦ.

2) Τὴν διαταγὴ τοῦ Ὑπουργείου Γεωργίας 160417/1180/8.7.1980.

3) Τὴν πρόταση ποὺ ὑποβλήθηκε μὲ τὴν 3253/17.7.80 ἀναφορὰ τοῦ ἁρμόδιου Δασαρχείου Σπάρτης σχετικὰ μὲ τὴν κήρυξη ὡς ἀναδασωτέας τῆς κατωτέρω δασικῆς ἐκτάσεως, καὶ ἐπειδὴ ἡ ἔκταση χρειάζεται προστασία γιὰ τὴν ἐπαναδημιουργία τῆς δασικῆς βλαστήσεως ποὺ καταστράφηκε ολοσχερῶς ἀπὸ πυρκαϊὰ στὶς 4 Ἰουλίου 1980, ἀποφασίζουμε:

Α΄ Κηρύσσουμε ὡς ἀναδασωτέα, μὲ σκοπὸ τὴν προστασία γιὰ τὴν ἐπαναδημιουργία τῆς δασικῆς βλαστήσεως, ποὺ κάηκε, δημόσια δασικὴ ἔκταση 29,800 στρέμματα.

Ἡ ἔκταση αὐτή, ποὺ βρίσκεται στὴ θέση Ἐλίτσα τῆς περιφέρειας τῆς Κοινότητας Καρύτσας Νομοῦ Λακωνίας καλυπτόταν ἀπὸ δασικὴ βλάστηση τῶν εἰδῶν πρίνου καὶ καταστράφηκε ὁλοσχερῶς ἀπὸ πυρκαϊὰ στὶς 4 Ἰουλίου 1980.

Σχετικὸ τὸ σχεδιάγραμμα μὲ κλίμακα 1:2.000 τὸ ὁποῖο ἀποτελεῖ ἀναπόσπαστο μέρος τῆς ἀποφάσεως αὐτῆς καὶ στὸ ὁποῖο ἡ ἔκταση φαίνεται μὲ τὰ στοιχεῖα Α. Β. Γ. Δ. Α. καὶ μὲ ὅρια:

Ἀνατολικά: Δημόσια δασικὴ ἔκταση καὶ σὲ ἀπόσταση 20 μέτρων ἀπὸ τὸ σημεῖο Γ καὶ ἐπὶ εὐθείας ΓΒ παληὸ μελισσομάντρι.

Δυτικά: Δημόσια δασικὴ ἔκταση.

Βόρεια: Δημόσια δασικὴ ἔκταση. Διάθημα Δ πρὸς τριγ. 1159=3556. Διάθημα Δ πρὸς τριγ. 921=806.

Νότια: Δημόσια δασικὴ ἔκταση.

Β΄ Ἐξαιροῦμε τῆς ἀναδασώσεως 4.20 στρέμματα γεωργικῶν ἐκτάσεων, ὅπως αὐτὰ ἐμφανίζονται στὸ σχετικὸ σχεδιάγραμμα μὲ τὰ στοιχεῖα ΕΖΗΘΑ.

Γ΄ Ὁρίζουμε ἡ ἀναδάσωση τῆς ἐκτάσεως νὰ γίνει μὲ φυσικὴ ἀναγέννηση γιὰ τὴν προστασία τῆς ὁποίας ἐκδόθηκε ἡ 3239/24/15.7.80 ΔΑΔ βοσκῆς τοῦ Δασαρχείου Σπάρτης.

Ἡ ἀπόφαση αὐτὴ νὰ δημοσιευθεῖ στὴν Ἐφημερίδα τῆς Κυβερνήσεως.


Σπάρτη, 5 Αὐγούστου 1980


Ὁ Νομάρχης κ.ἁ.α.
ΔΗΜ. ΓΡΑΜΜΑΤΙΚΟΣ

ΑΠΟΣΠΑΣΜΑ ΧΑΡΤΟΥ
ΛΕΩΝΙΔΙΟΥ
Έκδοση Γ.Υ.Σ. 1977
κλίμακα 1:50.000


Ανήκει στην Απόφαση Νομάρχη Λακωνίας αριθ. 1398/[illegible]

Υπόμνημα
■ [illegible] έκταση

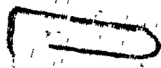

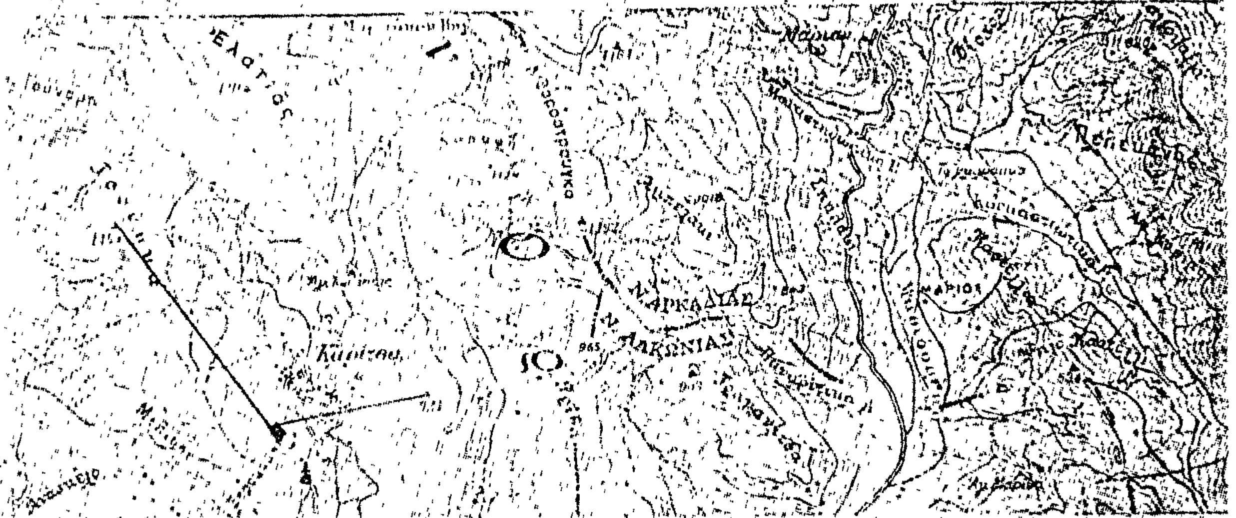

ΤΟΠΟΔΙΑΓΡΑΜΜΑ
καθείσης έκτασης στη θέση 'Ελίτσα' περιφέρειας κοινότητας Καρύτσας νομού Λακωνίας
κλίμακα 1:2000

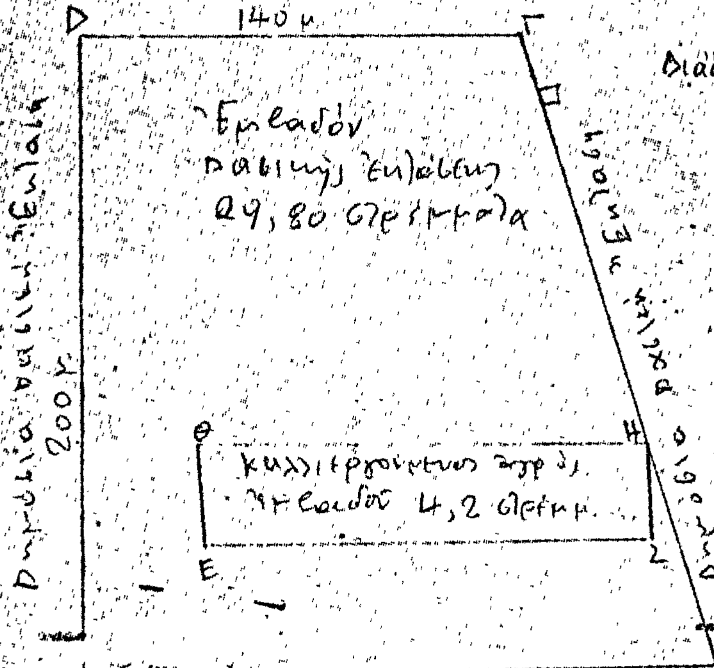

Υπόμνημα
□ μελισσοκαλύβη
[illegible]

Σπάρτη [illegible] 1986
Ο Συντάξας
Αθαν. Θ. Παπαζαφειρόπουλος
Τεχν. Δασοπόνος

ΘΕΩΡΗΘΗΚΕ
Σπάρτη [illegible] 1986
Ο Δασάρχης
ΓΡΗΓΟΡΙΟΣ Μ. [illegible]
Δασολόγος

ΘΕΩΡΕΙΤΑΙ
Σπάρτη 5 Αυγούστου 1986
Ο Νομάρχης [illegible]
Δ. Γραμματικός



ΑΚΡΙΒΕΣ ΑΝΤΙΓΡΑΦΟ
Αθαν. Θ. Παπαζαφειρόπουλος
Τεχν. Δασοπόνος

ΠΟΛΕΟΔΟΜΙΑ

ΑΠΟΦΑΣΕΙΣ

Ἀριθ. Τ.Υ. 1989 (2)

Περὶ χαρακτηρισμοῦ χώρου γιὰ ἀνέγερση Ἀγροτικῶν Φυλακῶν στὸ Μεσολόγγι καὶ καθορισμοῦ ὅρων δομήσεως, κατὰ παρέκλιση, στὸ Ν. Αἰτωλοακαρνανίας.

Ο ΝΟΜΑΡΧΗΣ ΑΙΤΩΛΙΑΣ ΚΑΙ ΑΚΑΡΝΑΝΙΑΣ

Ἔχοντας ὑπόψη :

1. Τὶς διατάξεις τοῦ 3200/55 «περὶ Διοικητικῆς ἀποκεντρώσεως».
2. Τὶς διατάξεις τοῦ ἀπὸ 20.6.1955 Β.Δ/τος «περὶ ἐξαιρέσεως ἀπὸ τῆς κατὰ τὴν παρ. 1 τοῦ ἄρθρου 1 τοῦ Ν.3200/55 ἁρμοδιότητος τοῦ Ὑπουργείου Δημοσίων Ἔργων».
3. Τὶς διατάξεις τοῦ 863/70 Β.Δ/τος «περὶ διαρθρώσεως τοῦ Ὑπουργείου Συγκοινωνιῶν καὶ Δημ. Ἔργων», ὅπως τοῦτο τροποποιήθηκε μὲ τὸ 572/67 Β.Δ/μα,
4. Τὶς διατάξεις τοῦ 532/70 Ν.Δ/τος «περὶ διοικητικῆς ἀποκεντρώσεως».
5. Τὶς διατάξεις τοῦ 712/70 Β.Δ/τος, ὅπως τροποποιήθηκε καὶ συμπληρώθηκε μὲ τὰ 677/71 καὶ 198/72 Β.Δ/τα,
6. Τὴν Λ7/16/11/7.10.1970 κοινὴ ἀπόφαση τῶν Ὑπουργῶν περὶ ὀργανώσεως τῶν Περιφ/κῶν Ὑπηρεσιῶν τοῦ Ὑπ. Δημ. Ἔργων.
7. Τὴ Λ9/1-8/3/9.8.1971 κοινὴ ἐγκύκλιο τῶν Πρωθυπουργοῦ, Ἀντιπροέδρου καὶ Ὑπουργοῦ τῶν Ἐσωτερικῶν περὶ ὀργανώσεως τῶν Νομαρχιῶν,
8. Τὶς διατάξεις : α) τοῦ ἀπὸ 17.7.1923 Ν.Δ. «περὶ σχεδίων πόλεων»., β) τοῦ Α.Ν. 314/68 «περὶ ἁρμοδιότητος ἐπὶ θεμάτων ἐγκρίσεως ἐπεκτάσεως κ.λπ. σχεδίων πόλεων», γ) τὸ Ν.Δ. 1018/21.10.1921 (ΦΕΚ 220 Δ'), δ) τοῦ Ν.Δ. 8/73 περὶ ΓΟΚ, 9) τὸ Π.Δ. τῆς 6.10.1978 (ΦΕΚ 538 Δ/ 17.10.1978) περὶ καθορισμοῦ τῶν ὅρων καὶ περιορισμῶν δομήσεως τῶν γηπέδων, ποὺ βρίσκονται ἐκτὸς τῶν ρυμοτομικῶν σχεδίων τῶν πόλεων καὶ ἐκτὸς τῶν ὁρίων νομίμως ὑφισταμένων πρὶν ἀπὸ τὸ ἔτος 1923 οἰκισμῶν.
10. Τὴ σύμφωνη γνωμοδότηση τοῦ Νομαρχιακοῦ Συμβουλίου Δ.Ε., ποὺ διατυπώθηκε στὸ 12/80 (θέμα 1ο) πρακτικὸ αὐτοῦ, ἀποφασίζουμε :

Χαρακτηρίζουμε τὸ χῶρο ποὺ φαίνεται στὸ συνοδευτικὸ τῆς παρούσης ἀποφάσεως τοπογραφικὸ διάγραμμα ἐκτάσεως 400.000 τ.μ., ὡς χῶρο γιὰ ἀνέγερση Ἀγροτικῶν Φυλακῶν Μεσολογγίου. Ὁρίζουμε ὡς ὅρους δομήσεως τοὺς ἰσχύοντες βάσει τοῦ Π.Δ. τῆς 6.10.1978.

Ἐγκρίνουμε ὡς παρέκκλιση τὴν ἀνέγερση περισσοτέρων τοῦ ἑνὸς (1) κτηρίων μὲ ἐλάχιστη ἀπόσταση πέντε (5) μέτρα μεταξὺ αὐτῶν.

Ἡ ἀπόφαση αὐτὴ νὰ δημοσιευθεῖ στὴν Ἐφημερίδα τῆς Κυβερνήσεως.

Μεσολόγγι, 31 Ἰουλίου 1980


Ὁ Νομάρχης κ.ἀ.α.
Α. ΜΑΓΚΟΥΤΑΣ


ΥΠΟΜΝΗΜΑ

1 [illegible]
[illegible]
Ο Ο Ο [illegible]

2 [illegible]
[illegible]
[illegible]

3. Περιχαρακωμένη [illegible]
ΑΒΓΔΕΖΗΘΙΚΛΜΝ

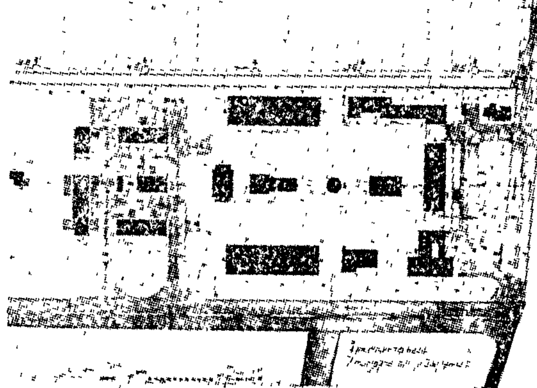

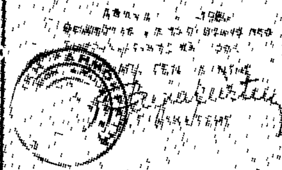

ΥΠΟΥΡΓΕΙΟ ΔΙΚΑΙΟΣΥΝΗΣ
ΓΡΑΦΕΙΟ ΤΕΧΝΙΚΗΣ ΥΠΗΡΕΣΙΑΣ

ΜΕΛΕΤΗ: ΑΓΡΟΤΙΚΕΣ ΦΥΛΑΚΕΣ ΜΕΣΟΛΟΓΓΙΟΥ 100 ΚΡΑΤΟΥΜΕΝΩΝ

ΑΡΧΙΤΕΚΤΟΝΙΚΑ
ΣΧΕΔΙΟ: ΤΟΠΟΓΡΑΦΙΚΟ ΔΙΑΓΡΑΜΜΑ

ΚΛ 1/2000

ΑΡΙΘΜ. ΣΧΕΔΙΟΥ 1α

'Αριθ. 0—14803 (3)

Περὶ χαρακτηρισμοῦ, ὡς πανταχόθεν ἀποκεκλεισμένου, οἰκοπέδου στὸ Ἄργος, Ν. Ἀργολίδος.

Ο ΝΟΜΑΡΧΗΣ ΑΡΓΟΛΙΔΟΣ

Ἔχοντας ὑπόψη:

1. Τὶς διατάξεις: α) Τῆς παρ. 5 τῶν ἑνοποιημένων ἄρθρων 43, 44, 45 τοῦ ἀπὸ 17.7.1923 Ν.Δ. «περὶ σχεδίων πόλεων, κωμῶν καὶ συνοικισμῶν τοῦ κράτους καὶ οἰκοδομῆς αὐτῶν». β) Τοῦ Ν.Δ. 8/9.6.1973 «περὶ ΓΟΚ τοῦ κράτους», ὅπως τροποποιήθηκε καὶ ἰσχύει σήμερα. γ) Τοῦ Β.Δ. 712/1970, ὅπως τροποποιήθηκε καὶ συμπληρώθηκε μὲ τὰ 677/1971 καὶ 198/1972 Β. Δ/τα.

2. Τὶς ἐγκυκλίους δ/γὲς τοῦ ΥΔΕ μὲ ἀριθ. Ε.22115/25.8.1975 «περὶ ἀναγνωρίσεως ὡς οἰκοδομησίμων οἰκοπέδων ἀπὸ τῶν ὁδῶν τοῦ ρυμοτομικοῦ σχεδίου» καὶ τὴν Ε 10283/15.5.1976 «περὶ δομήσεως οἰκοπέδου ἀναγνωρισθέντος ὡς οἰκοδομησίμου».

3. Τὴν ἀπὸ 30.6.1980 αἴτηση τοῦ Ἀντωνίου Καφφᾶ, καθὼς καὶ τὰ συνημμένα τοπ/κὰ σχεδ/τα, συνταχθέντα ἀπὸ τὸν Ἀρχ/να Μηχ/κὸν Γεώργιον Κουκᾶ.

4. Τὰ συμβόλαια 17719/1970, 8948/61 ἀπὸ τὰ ὁποῖα προκύπτει ὅτι τὸ οἰκόπεδο μὲ στοιχεῖα Α, Β, Γ, Δ, Ε, Ζ, Α, στὴν πάροδο Παπαοικονόμου ἀριθ. 45 στὸ Ἄργος, ἰδιοκτησίας Ἀντωνίου Καφφᾶ προϋπάρχει τοῦ χρόνου δημιουργίας τοῦ ρυμοτομικοῦ σχεδίου πόλεως Ἄργους.

5. Τὴν ἀπὸ 12/15.7.1980 πράξη, θέμα 8ο ἀπόφαση 147 τοῦ Νομαρχιακοῦ Συμβουλίου Δημ. Ἔργων, ἀποφασίζουμε:


Χαρακτηρίζουμε τὸ οἰκόπεδο μὲ στοιχεῖα Α, Β, Γ, Δ, Ε, Ζ, Α, ἰδιοκτησίας Ἀντωνίου Καφφᾶ στὴν πάροδο Παπαοικονόμου ἀριθ. 45, Ἄργος, ὅπως φαίνεται στὰ συνοδεύοντα τὴ παροῦσα ἀπόφαση τοπογραφικὰ σχεδ/τα, «ὡς πανταχόθεν ἀποκεκλεισμένο» ἀπὸ τὶς ὁδοὺς τοῦ σχεδίου πόλεως Ἄργους μὲ τοὺς ἑξῆς ὅρους καὶ περιορισμούς.


1. Μέγιστο ποσοστὸ καλύψεως 70%.
2. Μέγιστος ἀριθμὸς ὀρόφων (2).
3. Μέγιστος ὕψος οἰκοδομῆς 8.00 μ.
4. Οἰκοδομικὸ σύστημα συνεχές.
5. Ἀποστάσεις ἀπὸ πλάγια ὅρια ὡς ΓΟΚ, (Ἐλευθέρας θέας) ἄρθρο 2ο.


Ἡ ἀπόφαση αὐτὴ νὰ δημοσιευθεῖ στὴν Ἐφημερίδα τῆς Κυβερνήσεως.

Ναύπλιο, 1 Αὐγούστου 1980

Ὁ Νομάρχης κ.ἀ.α.
ΖΩΓΡΑΦΟΣ

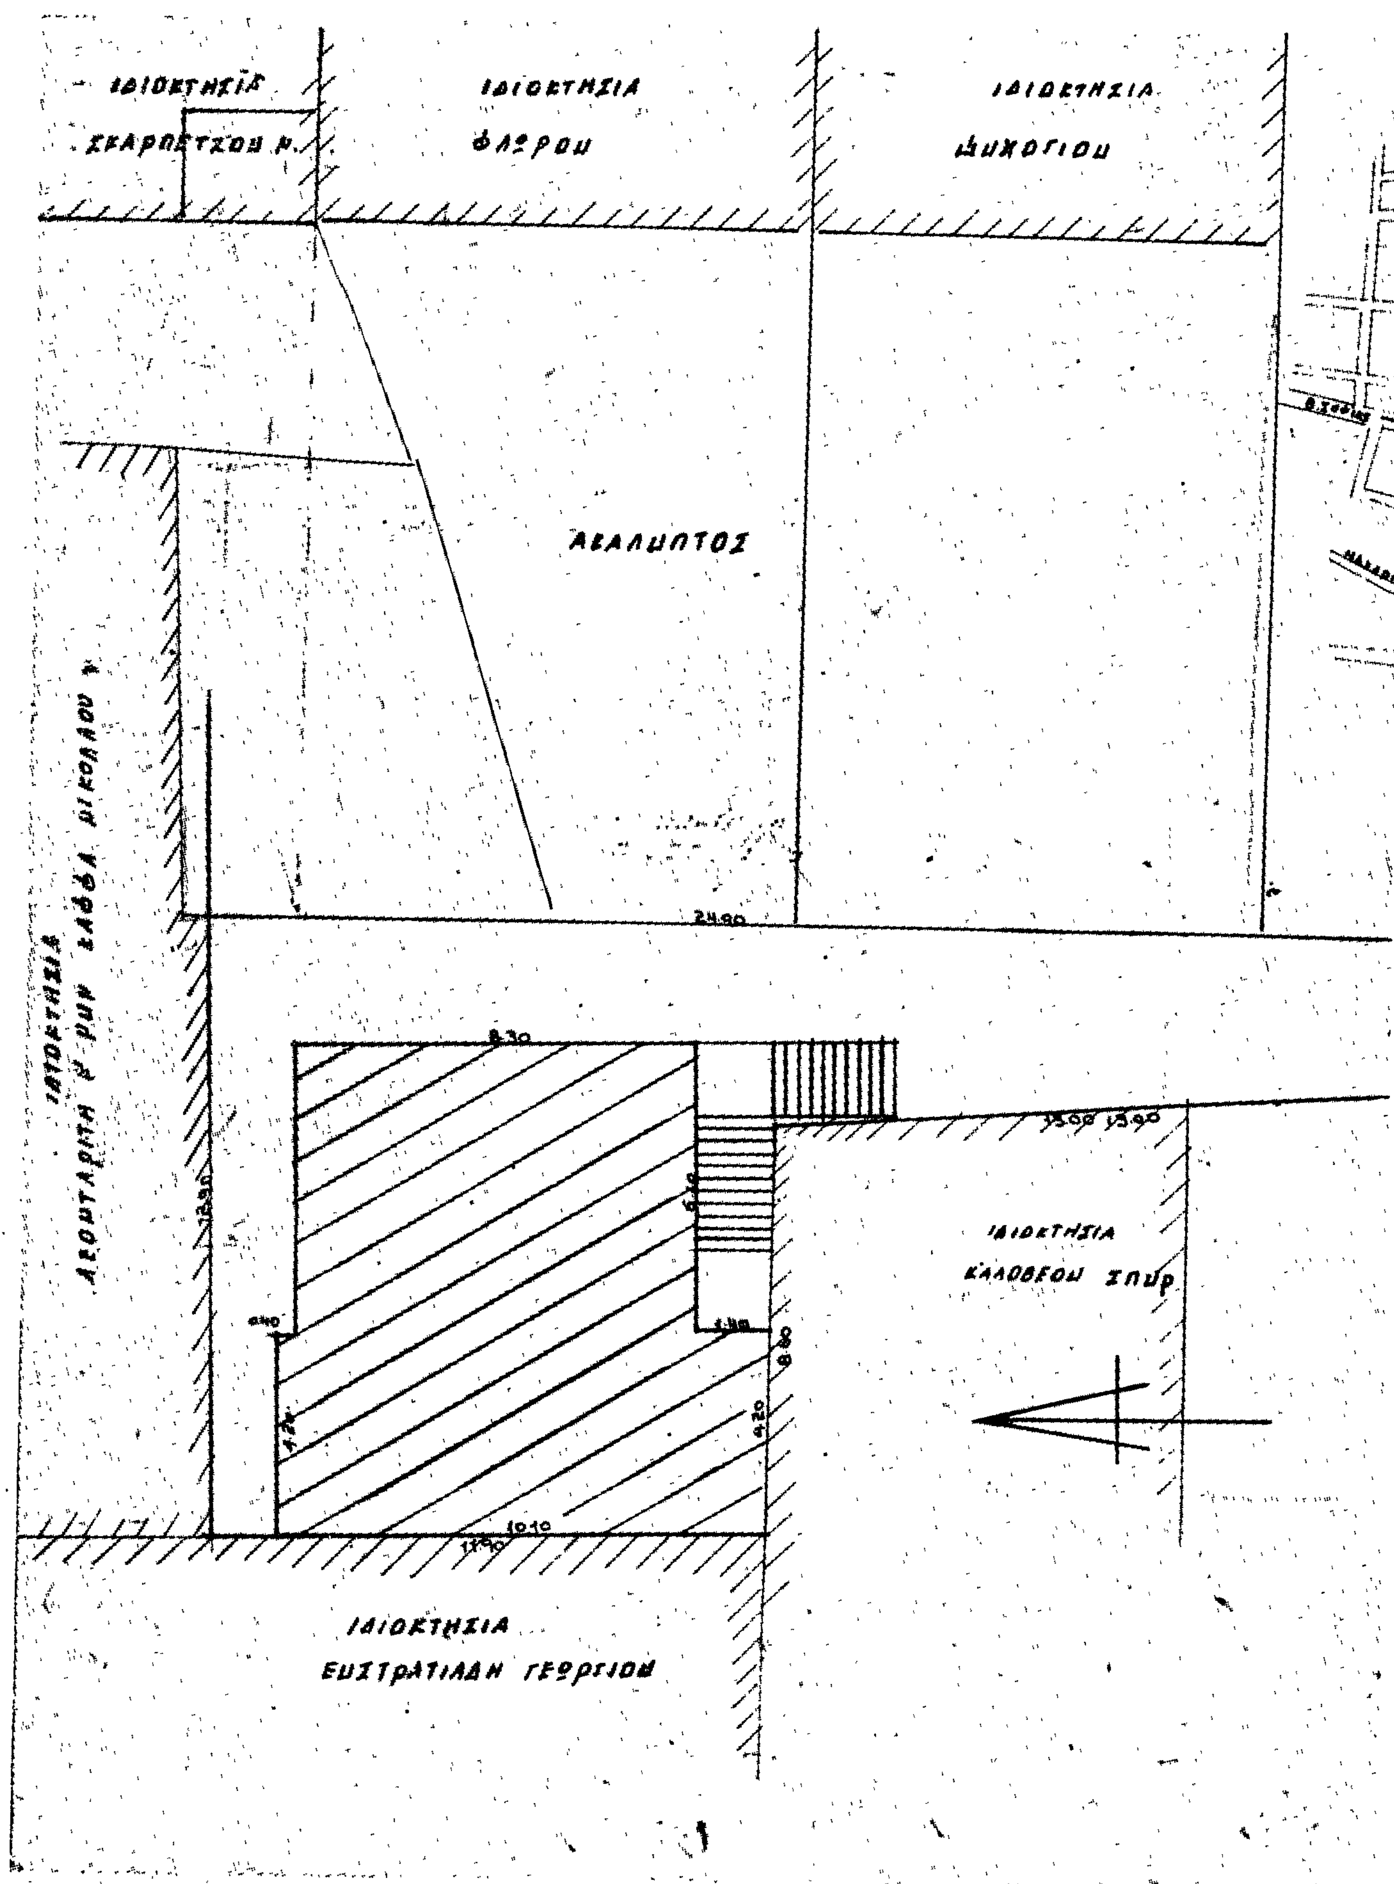
ΙΔΙΟΚΤΗΣΙΑ
ΣΚΑΡΠΕΤΖΟΥ Ν.
ΙΔΙΟΚΤΗΣΙΑ
ΦΛΩΡΟΥ
ΙΔΙΟΚΤΗΣΙΑ
ΑΚΑΛΥΠΤΟΣ
24.90
8.30
15.00
13.90
6.10
8.80
4.20
10.10
11.90
ΙΔΙΟΚΤΗΣΙΑ
ΚΑΛΟΒΕΟΥ ΣΠΥΡ
ΙΔΙΟΚΤΗΣΙΑ
ΕΥΣΤΡΑΤΙΑΔΗ ΓΕΩΡΓΙΟΥ

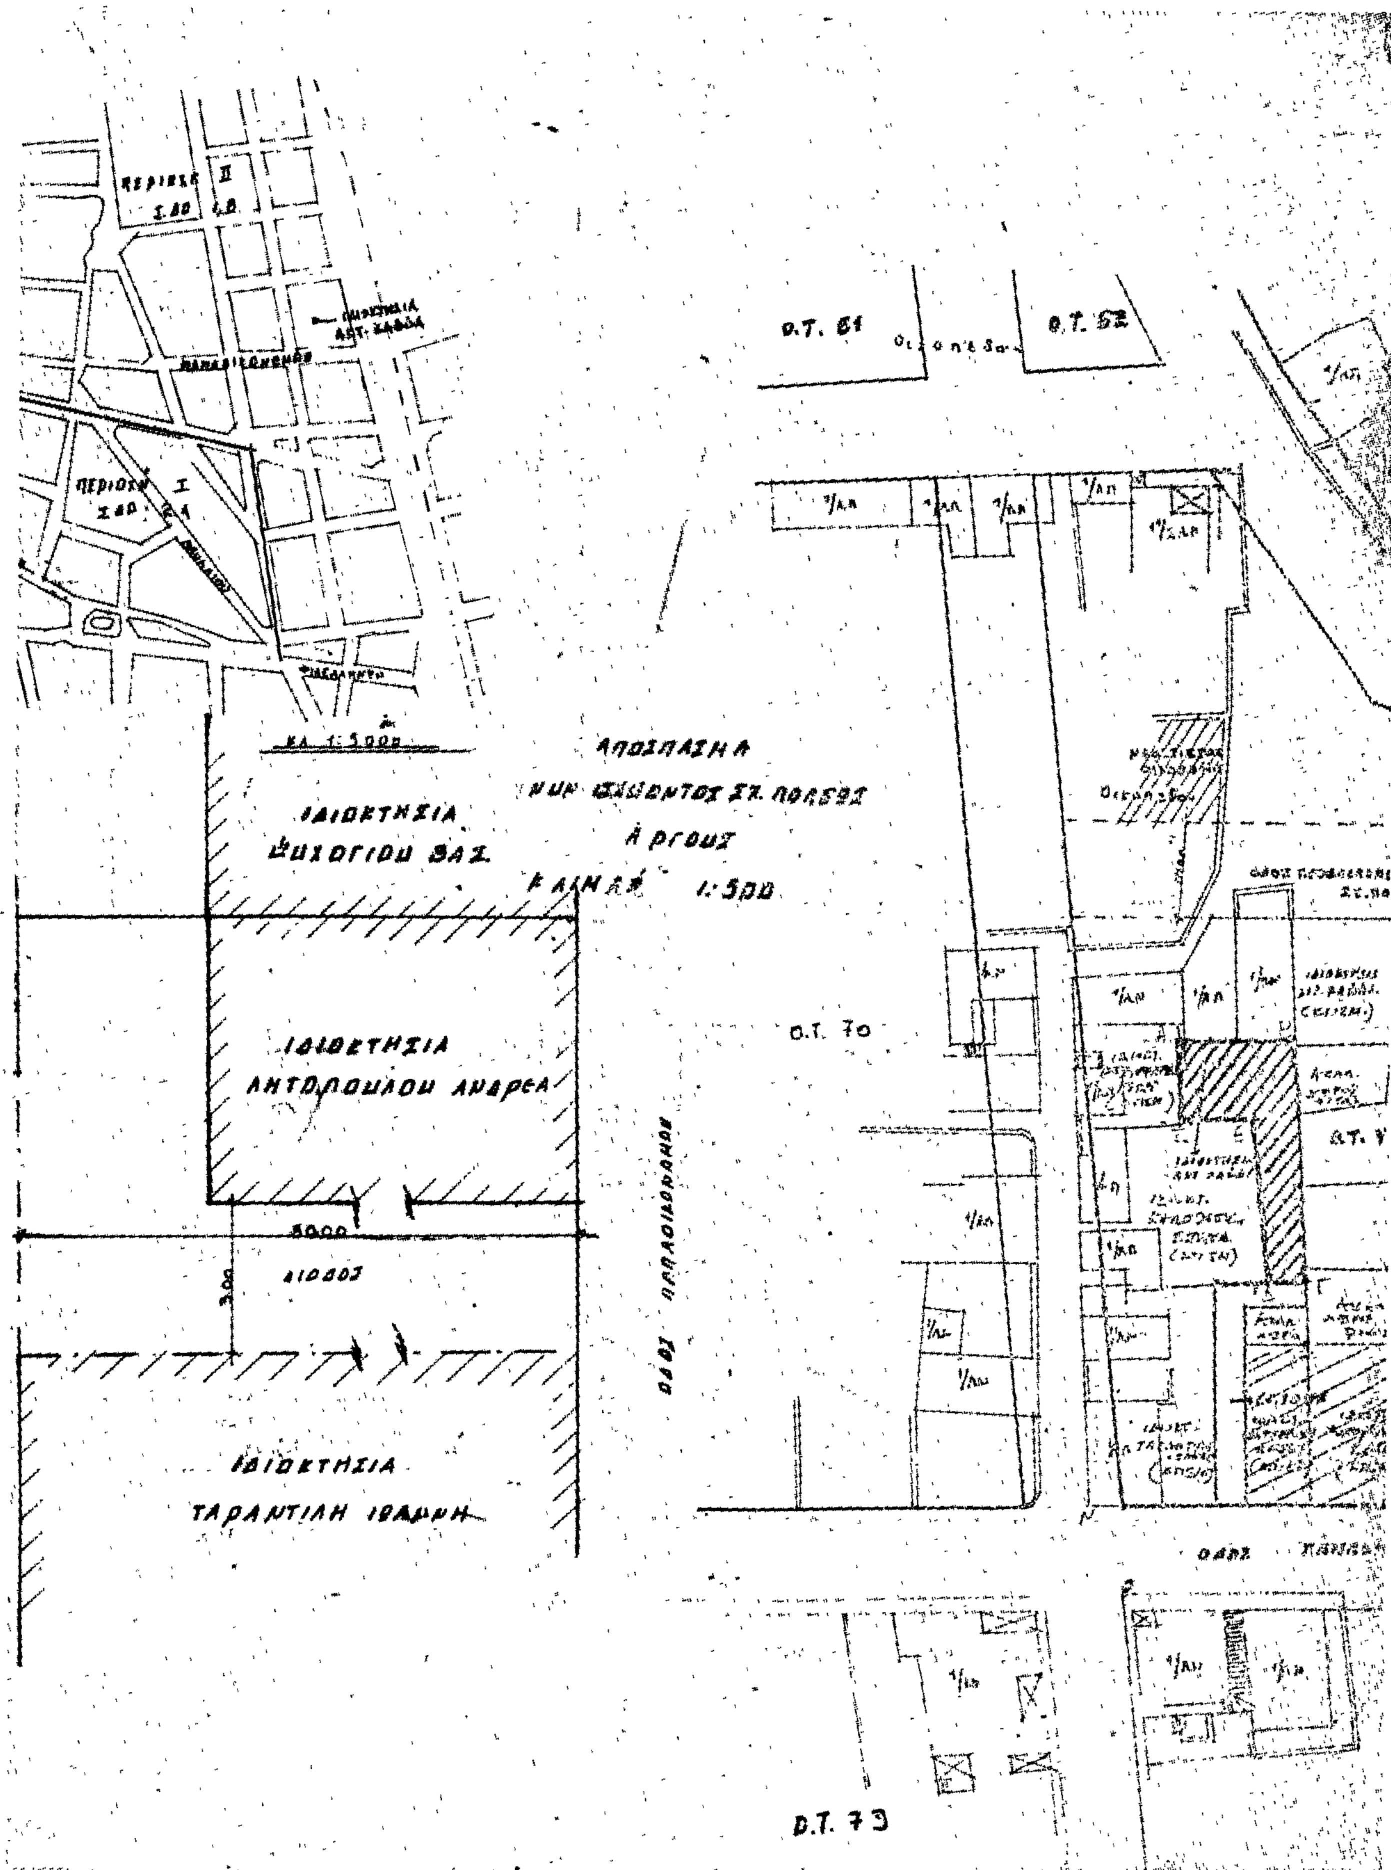
ΠΕΡΙΟΧΗ II
ΠΕΡΙΟΧΗ I
ΚΛ. 1:5000
Ο.Τ. 51
Ο.Τ. 52
ΑΠΟΣΠΑΣΜΑ
ΑΡΓΟΥΣ
1:500
ΙΔΙΟΚΤΗΣΙΑ
ΙΔΙΟΚΤΗΣΙΑ
ΑΝΤΩΝΟΠΟΥΛΟΥ ΑΝΔΡΕΑ
5.00
3.00
ΔΙΟΔΟΣ
ΙΔΙΟΚΤΗΣΙΑ
ΤΑΡΑΝΤΙΛΗ ΙΩΑΝΝΗ
Ο.Τ. 70
Ο.Τ. 73

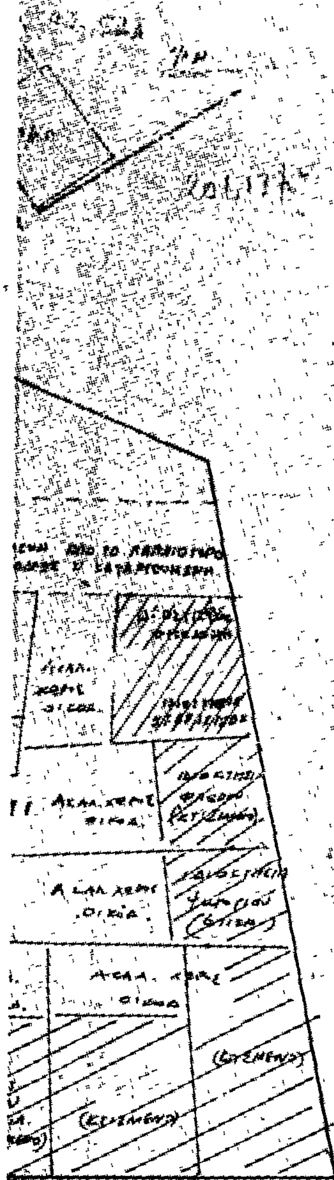

ΥΠΕΥΘΥΝΟΣ ΔΗΛΩΣΗ ΙΔΙΟΚΤΗΤΟΥ

Ο ΚΑΤΩΘΙ ΥΠΟΓΡ. ΖΑΦΡΑΣ ΑΝΤΩΝΙΟΣ ΔΗΛΩ ΥΠΕΥΘΥΝΩΣ ΟΤΙ ΤΑ ΔΙΑΓΡ. ΟΙΚΟΠΕΔΟΥ ΥΠΟΔΕΙΧΘΗΣΑΝ ΑΠΟ ΕΜΕ ΕΙΣ ΤΟΝ Μ. ΩΣ ΑΚΡΙΒΩΣ ΕΧΟΥΝ

Ο ΔΗΛΩΝ.

ΥΠΕΥΘΥΝΟΣ ΔΗΛΩΣΗ ΜΗΧΑΝΙΚΟΥ

Ο ΚΑΤΩΘΙ ΥΠΟΓΡ. ΚΟΥΚΑΣ ΓΕΩΡΓΙΟΣ ΑΡΧ. ΜΗΧ. ΔΗΛΩ ΥΠΕ. ΣΥΜΦΩΝΑ ΜΕ ΤΟ ΝΟΜΟ ΠΕΡΙ ΨΕΥΔΟΥΣ ΔΗΛΩΣΕΩΣ ΟΤΙ ΤΑ ΔΙΑΓΡ. ΟΙΚΟΠΕΔΟΥ ΥΠΟΔΕΙΧΘΗΣΑΝ ΕΙΣ ΕΜΕ ΥΠΟ ΤΟΥ ΙΔ. ΑΚΡΙΒΩΣ ΕΧΟΥΝ

Ο ΔΗΛΩΝ.

ΕΜΒΑΔΟΜΕΤΡΗΣΗ ΟΙΚΟΠΕΔΟΥ

Ε= 201.13 $μ^2$

ΕΜΒΑΔΟΜΕΤΡΗΣΗ ΚΤΙΡΙΟΥ

ΥΠΑΡΧΟΝ : 8.30Χ6.10+4.20Χ10.10 = 93.05 $μ^2$

ΟΡΟΙ ΔΟΜΗΣΕΩΣ

ΔΟΜΗΣΗ ΕΝΤΟΣ ΣΧΕΔΙΟΥ ΠΟΛΕΩΣ ΑΡΓΟΥΣ ΣΥΣΤΗΜΑ ΔΟΜΗΣΕΩΣ

ΠΕΡΙΟΧΗ ΙΙ , Σ.Δ.Ο = 1.8

ΑΡΤΙΟΤΗΣ : Π=10 , Β=12, Ε= 200 $μ^2$

ΠΟΣΟΣΤΟ ΚΑΛΥΨΕΩΣ : 70% κ' κ.λ.π. ΚΑΤΑ ΓΟΚ.

ΕΠ. ΑΡ. ΟΡΟΦΩΝ 3.

max Η : 3Χ3.30+1 = 10.90 μ.

min Δ : 2.50+0.05Χ10.90 = 3.05

1) ΑΡ. ΣΥΜΒΟΛΑΙΟΥ 17719 / 12.2.70 ΣΥΜΒΟΛΑΙΟΓΡΑΦΟΥ ΕΥΑ.

2) » » 8948 / 11.5.61 »

ΤΑ ΟΡΙΑ ΤΟΥ
ΜΗΧΑΝΙΚΟΝ

ΙΔΙΟΚΤ... ΟΡΙΑ ΤΟΥ ΕΥ... ΘΕΤΗΤΟΥ ...

ΣΥΝΕΧΕΙ

ΤΕΛΟΥ ΜΟΥΣΤΑΪΡΑ
» »

ΓΡΑΦΕΙΟ
ΤΕΧΝΙΚΩΝ
ΜΕΛΕΤΩΝ

ΚΟΡΙΝΘΟΥ 2 ΑΡΓΟΣ
ΤΗΛ 29308

ΓΙΩΡΓΟΣ ΚΟΥΚΑΣ

ΘΕΜΟΣ ΑΓΓΕΛΑΚΗΣ

ΓΙΑΝΝΗΣ ΦΟΥΤΣΗΣ

ΟΙΚΟΔΟΜΗ		
ΙΔΙΟΚΤΗΣΙΑ	ΚΛΙΜΑΞ	
ΔΙΕΥΘΥΝΣΗ	ΗΜΕΡ/ΝΙΑ	

Ο ΜΗΧΑΝΙΚΟΣ

ΓΙΩΡΓΟΣ ΚΟΥΚΑΣ
ΑΡΧΙΤΕΚΤΩΝ ΜΗΧΑΝΙΚΟΣ ΕΜΠ
ΜΕΛΟΣ ΤΕΕ
ΚΟΡΙΝΘΟΥ 2 - ΤΗΛ. 29.308
ΑΡΓΟΣ

Ἀριθ. 355/5421 (4)

Περὶ τροποποιήσεως ρυμοτομικοῦ σχεδίου Σητείας πρὸς ἀναγνώριση δημοτικῆς ὁδοῦ πλάτους 6,00 μ. στὴ συνοικία Ἁγ. Γεωργίου καὶ μεταξὺ τῶν ὁδῶν Σκουλούδη καὶ Ξανθουδίδου.

ΝΟΜΑΡΧΗΣ ΛΑΣΙΘΙΟΥ

Ἔχοντας ὑπόψη:

1. Τὸν Ν. 3200/55 «περὶ Διοικητικῆς ἀποκεντρώσεως».
2. Τὸ 532/70 Ν.Δ. «περὶ συμπληρώσεως τῶν διατάξεων «περὶ διοικητικῆς ἀποκενστρώσεως».

3. Τὸ 712/70 Β.Δ. «περὶ καθορισμοῦ ἁρμοδιοτήτων κλπ. Περ/κῶν Ἀρχῶν Ὑπουργ. Δημ. Ἔργων».

4. Τὸν Ν. 1032/80 (ΦΕΚ 57Α/14.3.80) «περὶ συστάσεως Ὑπουργείου Χωροταξίας Οἰκισμοῦ καὶ Περιβάλλοντος».

5. Τὸ ἄρθρ. 21 τοῦ ἀπὸ 3/4/29 Δ/τος «περὶ ΓΟΚ».

6. Τὰ ἄρθρ. 1, 2, 3 καὶ 70 τοῦ ἀπὸ 17/7/23 Ν. Δ/τος «περὶ σχεδίων πόλεων κλπ.», ὅπως μεταγενέστερα τροποποιήθηκαν καὶ συμπληρώθηκαν.

7. Τὶς διατάξεις τοῦ Α.Ν. 314/68 «περὶ παροχῆς στὸν Ὑπουργὸ Βορείου Ἑλλάδος καὶ τοὺς Νομάρχας ἁρμοδιοτήτων ἐπὶ θεμάτων ἐγκρίσεως, ἐπεκτάσεως ἢ τροποποιήσεως σχεδίων πόλεων καὶ οἰκισμῶν» (ΦΕΚ 47Α/68) ὅπως τροποποιήθηκε καὶ συμπληρώθηκε μὲ τὸ Ν.Δ. 1018/71 (ΦΕΚ 220Α/71).

8) Τὸ ἀπὸ 16.4.51 Β. Δ/γμα, μὲ τὸ ὁποῖο ἐγκρίθηκε τὸ ρυμοτομικὸ σχέδιο πόλεως Σητείας.

9. Τὴν 170/79 ἀπόφαση τοῦ Δημοτικοῦ Συμβουλίου Σητείας, μὲ τὴν ὁποία προτείνεται ἡ τροποποίηση τοῦ ρυμοτομικοῦ σχεδίου Σητείας στὴν περιοχὴ Ἁγίου Γεωργίου πρὸς ἀναγνώριση ὡς δημοτικῆς, ἰδιωτικῆς ὁδοῦ ποὺ ὑπάρχει μεταξὺ τῶν ὁδῶν Σκουλούδη καὶ Ξανθουδίδου, γιὰ τὴν προσαρμογὴ τοῦ σχεδίου πρὸς τὴν ἐπὶ τόπου ὑφισταμένη κατάσταση καὶ τὴν ἐξυπηρέτηση τῶν κυκλοφοριακῶν ἀναγκῶν τῆς περιοχῆς.

10. Τὸ γεγονὸς ὅτι ἡ ἀναγνώριση ὁδοῦ ποὺ ὑπάρχει μέσα σὲ οἰκοδομικὸ τετράγωνο ἀποβλέπει στὴν ἐπαύξηση τῶν κοινόχρηστων χώρων καὶ τὴν ἐξυπηρέτηση τῶν κυκλοφοριακῶν ἀναγκῶν τῆς περιοχῆς.

11. Τὴ σύμφωνη γνωμοδότηση τοῦ Περ/κοῦ Συμβουλίου Δημ. Ἔργων Τμ. Ν. Λασιθίου, ποὺ διατυπώθηκε στὴ 66/80 πράξη του, ἀποφασίζουμε:

Ἐγκρίνεται ἡ τροποποίηση τοῦ ρυμοτομικοῦ σχεδίου Σητείας στὴ συνοικία Ἁγ. Γεωργίου καὶ μεταξὺ τῶν ὁδῶν Σκουλούδη καὶ Ξανθουδίδου, διὰ τῆς ἀναγνωρίσεως ὑφισταμένης ὁδοῦ πλάτους 6,00 μ. ὅπως σημειώνεται στὸ ἀπὸ 19.7.80 θεωρημένο ἀπὸ τὸν Προϊστάμενο Τμήματος Πολεοδομίας καὶ Πολεοδομικῶν Ἐφαρμογῶν Ν. Λασιθίου, τοπογραφικὸ διάγραμμα ὑπὸ κλίμακα 1:500, ποὺ συνοδεύει αὐτὴ τὴν ἀπόφαση.


Ἡ ἀπόφαση αὐτὴ νὰ δημοσιευθεῖ στὴν Ἐφημερίδα τῆς Κυβερνήσεως καὶ ἰσχύει ἀπὸ τὴν ἡμερομηνία δημοσιεύσεώς της στὴν Ἐφημερίδα τῆς Κυβερνήσεως.

Ἅγιος Νικόλαος, 23 Ἰουλίου 1980

Ὁ Νομάρχης
Ζ. ΤΖΟΥΓΚΑΡΑΚΗΣ

ΣΗΤΕΙΑ ΚΡΗΤΗ

ΚΛΙΜΑΞ 1:500

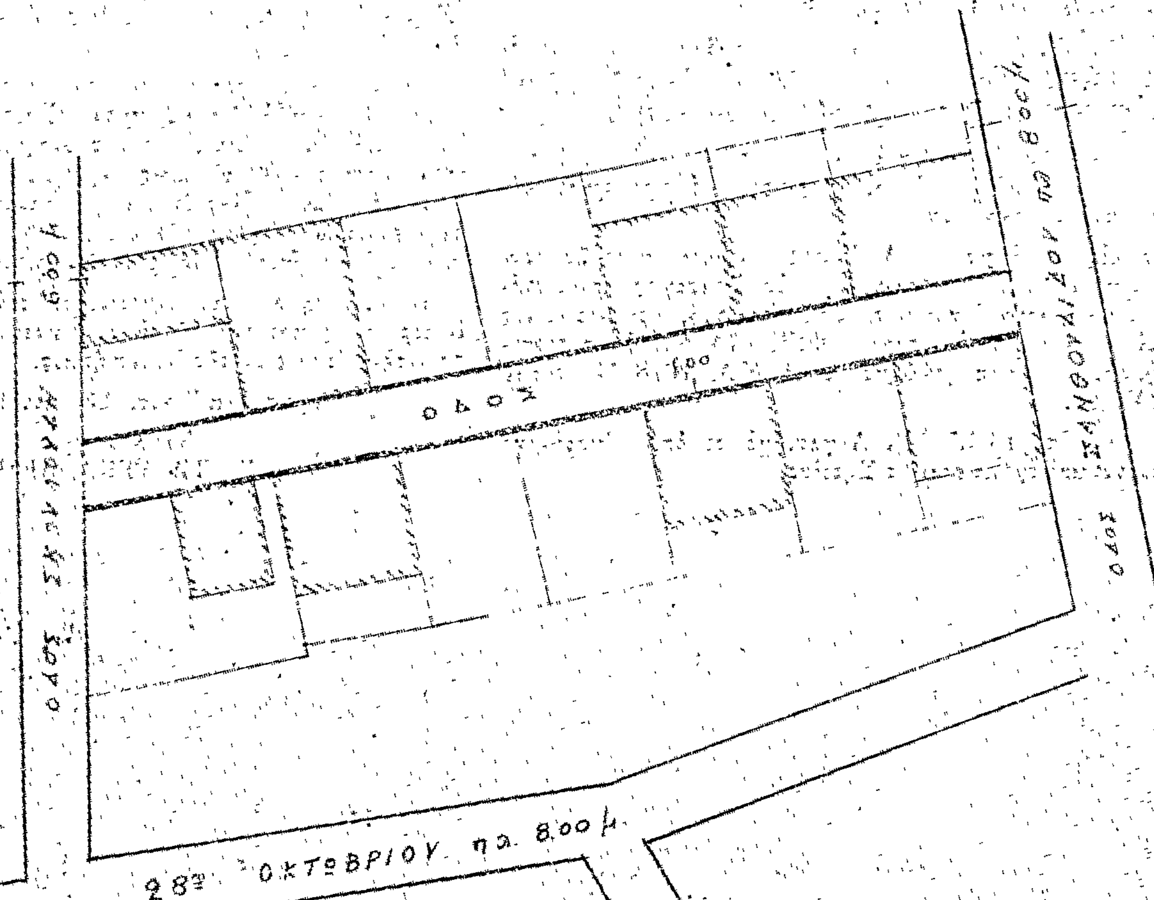

ΕΘΕΩΡΗΘΗ
Άγ. Νικόλαος 19/4/1980
Ε.Ν.
Ο ΠΡΟΙΣΤΑΜΕΝΟΣ
Οικοδομής & Πολεοδ. Εφαρμογών
Νομού Λασιθίου




ΕΥΑΓ. ΠΑΥΛΙΔΗΣ

Σ

ΑΠΟΣΠΑΣΜΑ ΣΧΕΔΙΟΥ ΠΟΛΕΩΣ
ΣΗΤΕΙΑΣ

ΚΛΙΜΑΞ 1:2.000

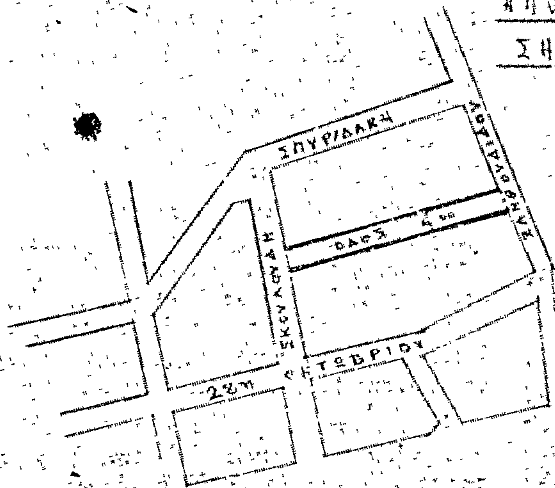

ΝΟΜΑΡΧΙΑ ΛΑΣΙΘΙΟΥ
ΤΜ. ΠΟΛΕΟΔΟΜΙΑΣ Κ. ΠΟΛ. ΕΦΑΡΜΟΓΩΝ

Αριθμός γνωμοδοτήσεως 66/80 τμήματος Περιφ/κού Συμβουλίου Δημοσ. Έργων περί τροποποιήσεως του σχεδίου Πόλεως Σητείας πρός αναγνώριση δημοτικής οδού πλ. 6.00 μ. στη συνοικία Αγ. Γεωργίου και μεταξύ των οδών Σκουλούδη και Ξανθουδίδου.

ΕΝΕΚΡΙΘΗ

Διά της υπ' αριθμ. 355/80 αποφάσεως του κ. Νομάρχου Λασιθίου δημοσιευθείσης στο υπ' αριθμ. .... φύλλον Εφημερίδος Κυβερνήσεως της

'Αριθ. 357/5421 (5)

Περὶ τροποποιήσεως ρυμοτομικοῦ σχεδίου Σητείας πρὸς αναγνώριση δημοτικῆς ὁδοῦ στὴ συνοικία Γυμνασίου καὶ μεταξὺ τῶν ὁδῶν 'Εμμ. Σταυρακάκη καὶ Θεοτοκοπούλου.

Ο ΝΟΜΑΡΧΗΣ ΛΑΣΙΘΙΟΥ

Ἔχοντας ὑπόψη:

1. Τὸν Ν. 3200/55 «περὶ διοικητικῆς ἀποκεντρώσεως».
2. Τὸ 532/70 Ν.Δ. «περὶ συμπληρώσεως τῶν διατάξεων «περὶ διοικητικῆς ἀποκεντρώσεως».
3. Τὸ 712/70 Β.Δ. «περὶ καθορισμοῦ ἁρμοδιοτήτων κλπ. Περ/κῶν 'Αρχῶν Ὑπουργ. Δημ. Ἔργων».
4. Τὸν Ν. 1032/80 (ΦΕΚ 57Α/14.3.80) «περὶ συστάσεως Ὑπουργείου Χωροταξίας Οἰκισμοῦ καὶ Περιβάλλοντος».
5. Τὸ ἄρθ. 21 τοῦ ἀπὸ 3.4.29 Δ/τος «περὶ ΓΟΚ».
6. Τὰ ἄρθρ. 1, 2, 3 καὶ 70 τοῦ ἀπὸ 17.7.23 Ν. Δ/τος «περὶ σχεδίων πόλεων κλπ.», ὅπως μεταγενέστερα τροποποιήθηκαν καὶ συμπληρώθηκαν.
7. Τὶς διατάξεις τοῦ Α.Ν. 314/68 «περὶ παροχῆς στὸν Ὑπουργὸ Βορείου Ἑλλάδος καὶ τοὺς Νομάρχας ἁρμοδιότητος ἐπὶ θεμάτων ἐγκρίσεως, ἐπεκτάσεως ἢ τροποποιήσεως σχεδίων πόλεων καὶ οἰκισμῶν» (ΦΕΚ 47Α/68), ὅπως τροποποιήθηκε καὶ συμπληρώθηκε μὲ τὸ Ν.Δ. 1018/71 (ΦΕΚ 220 Α/1971).
8) Τὸ ἀπὸ 16.4.51 Β. Δ/γμα, μὲ τὸ ὁποῖο ἐγκρίθηκε τὸ ρυμοτομικὸ σχέδιο πόλεως Σητείας.
9. Τὴν 169/79 ἀπόφαση τοῦ Δημοτικοῦ Συμβουλίου Σητείας, μὲ τὴν ὁποία προτείνεται ἡ τροποποίηση τοῦ ρυμοτομικοῦ σχεδίου Σητείας, στὴν περιοχὴ Γυμνασίου πρὸς ἀναγνώριση ὡς δημοτικῆς ἰδιωτικῆς ὁδοῦ πλάτους 5,00 μ., ποὺ ὑπάρχει μεταξὺ τῶν ὁδῶν 'Εμμ. Σταυρακάκη καὶ Θεοτοκοπούλου γιὰ τὴν προσαρμογὴ τοῦ σχεδίου πρὸς τὴν ἐπὶ τόπου ὑφισταμένη κατάσταση καὶ τὴν ἐξυπηρέτηση τῶν κυκλοφοριακῶν ἀναγκῶν τῆς περιοχῆς.
10. Τὸ γεγονὸς ὅτι ἡ ἀναγνώριση ὁδοῦ ποὺ ὑπάρχει μέσα σὲ οἰκοδομικὸ τετράγωνο ἀποβλέπει στὴν ἐπαύξηση τῶν κοινόχρηστων χώρων καὶ τὴν ἐξυπηρέτηση τῶν κυκλοφοριακῶν ἀναγκῶν τῆς περιοχῆς.
11. Τὴ σύμφωνη γνωμοδότηση τοῦ Περ. Συμβουλίου Δημ. Ἔργων Τμ. Ν. Λασιθίου, ποὺ διατυπώθηκε στὴν 64/80 πράξη του, ἀποφασίζουμε:

'Εγκρίνεται ἡ τροποποίηση τοῦ ρυμοτομικοῦ σχεδίου Σητείας στὴ συνοικία Γυμνασίου καὶ μεταξὺ τῶν ὁδῶν 'Εμμ. Σταυρακάκη καὶ Θεοτοκοπούλου διὰ τῆς ἀναγνωρίσεως ὑφισταμένης ὁδοῦ πλάτους 5,00 μ. στό, ἀπὸ 19.7.80 θεωρημένο ἀπὸ τὸν Προϊστάμενο Τμήματος Πολεοδομίας καὶ Πολεοδομικῶν 'Εφαρμογῶν Ν. Λασιθίου, τοπογραφικὸ διάγραμμα ὑπὸ κλίμακα 1:500, ποὺ συνοδεύει αὐτὴ τὴν ἀπόφαση.


Ἡ ἀπόφαση αὐτὴ νὰ δημοσιευθεῖ στὴν 'Εφημερίδα τῆς Κυβερνήσεως καὶ ἰσχύει ἀπὸ τὴν ἡμερομηνία δημοσιεύσεώς της στὴν 'Εφημερίδα τῆς Κυβερνήσεως.

Ἅγιος Νιόλαος, 23 'Ιουλίου 1980

Ὁ Νομάρχης
Ζ. ΤΖΟΥΓΚΑΡΑΚΗΣ

ΣΗΤΕΙΑ ΚΡΗΤΗΣ


ΚΛΙΜΑΞ 1:500

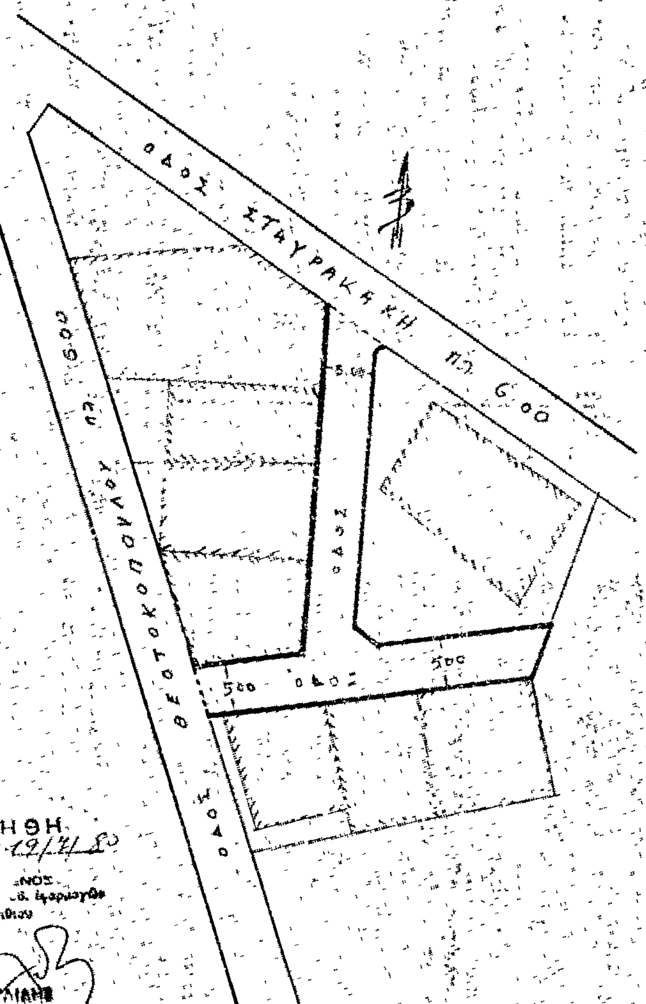

ΑΠΟΣΠΑΣΜΑ ΕΚ ΤΟΥ ΣΧΕΔΙΟΥ

ΠΟΛΕΩΣ ΣΗΤΕΙΑΣ

ΚΛΙΜΑΞ 1:2000

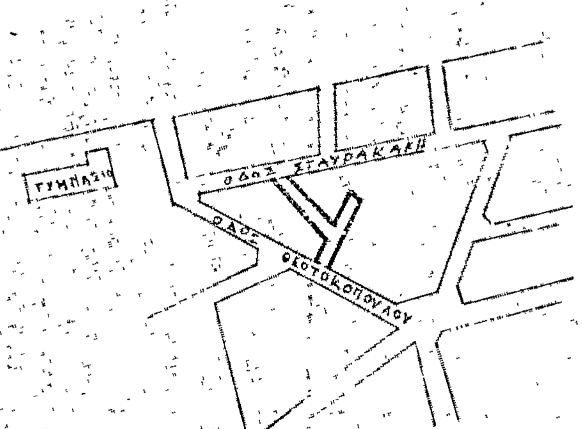

ΝΟΜΑΡΧΙΑ ΛΑΣΙΘΙΟΥ

ΤΜΗΜΑ ΠΟΛ/ΜΙΑΣ & ΠΟΛ/ΚΩΝ ΕΦΑΡΜΟΓΩΝ

Αριθμός γνωμοδοτήσεως 64/80 τμήματος περιφερειακού Συμβουλίου Δημοσίων Έργων Ν. Λασιθίου περί τροποποιήσεως του ρυμοτομικού Σχεδίου Σητείας εις την περιοχή Γυμνασίου και επί των οδών Εμμ. Σταυρακάκη και Θεοτοκόπουλου.

ΕΝΕΚΡΙΘΗ

Διά της υπ' αριθμ. 357/80 αποφάσεως του κ. Νομάρχου Λασιθίου, δημοσιευθείσης εις τα υπ' αριθμ. φύλλον του τεύχους της Ε.Κ. της

ΕΘΕΩΡΗΘΗ 19/11/80

ΕΥΑΓ. ΠΑΥΛΙΔΗΣ

Η ΓΕΝΙΚΗ ΔΙΕΥΘΥΝΣΗ ΤΟΥ ΕΘΝΙΚΟΥ ΤΥΠΟΓΡΑΦΕΙΟΥ
ΓΝΩΣΤΟΠΟΙΕΙ ΟΤΙ:

Ἡ ἐτήσια συνδρομὴ τῆς 'Εφημερίδας τῆς Κυβερνήσεως, ἡ τιμὴ τῶν φύλλων της ποὺ πουλιοῦνται τμηματικὰ καὶ τὰ τέλη δημοσιεύσεων στὴν 'Εφημερίδα τῆς Κυβερνήσεως, καθορίσθηκαν ἀπὸ 1 'Ιανουαρίου 1980 ὡς ἀκολούθως:

Α' ΕΤΗΣΙΕΣ ΣΥΝΔΡΟΜΕΣ

1. Γιὰ τὸ Τεῦχος Α'	Δραχ.	1.000
2. » » » Β'	»	1.500
3. » » » Γ'	»	700
4. » » » Δ'	»	1.500
5. » » » Νομικῶν Προσώπων Δ.Δ. κ.λπ.	»	700
6. » » » 'Αν. Εἰδ. Δικαστηρίου	»	100
7. » » » Παράρτημα	»	400
8. » » » 'Ανωνύμων 'Εταιρειῶν κ.λπ.	»	4.000
9. » » Δελτίο 'Εμπορικῆς καὶ Βιομηχανικῆς 'Ιδιοκτησίας	»	400
10. Γιὰ ὅλα τὰ τεύχη καὶ τὸ Δ.Ε.Β.Ι.	»	9.000

Οἱ Δῆμοι καὶ οἱ Κοινότητες τοῦ Κράτους καταβάλλουν τὸ 1/2 τῶν ἀνωτέρω συνδρομῶν.

'Υπὲρ τοῦ Ταμείου 'Αλληλοβοηθείας Προσωπικοῦ τοῦ 'Εθνικοῦ Τυπογραφείου (ΤΑΠΕΤ) ἀναλογοῦν τὰ ἑξῆς ποσά:

1. Γιὰ τὸ Τεῦχος Α'	Δραχ.	50
2. » » » Β'	»	75
3. » » » Γ'	»	35
4. » » » Δ'	»	75
5. » » » Νομικῶν Προσώπων Δ.Δ. κ.λπ.	»	35
6. » » » 'Αν. Εἰδ. Δικαστηρίου	»	5
7. » » » Παράρτημα	»	20
8. » » » 'Ανωνύμων 'Εταιρειῶν κ.λπ.	»	200
9. » » Δελτίο 'Εμπ. καὶ Βιομ. 'Ιδιοκτησίας	»	20
10. Γιὰ ὅλα τὰ τεύχη	»	450

Β'. ΤΙΜΗ ΦΥΛΛΩΝ.

Ἡ τιμὴ πωλήσεως κάθε φύλλου, μέχρις 8 σελ., εἶναι 5 δρχ., ἀπὸ 9 ὡς 24 σελ. 10 δρχ., ἀπὸ 25 ὡς 48 σελ. 15 δρχ., ἀπὸ 49 ὡς 80 σελ. 30 δρχ., ἀπὸ 81 σελ. καὶ ἄνω ἡ τιμὴ πωλήσεως κάθε φύλλου προσαυξάνεται κατὰ 30 δρχ. ἀνὰ 80 σελίδες.

Γ'. ΤΕΛΗ ΔΗΜΟΣΙΕΥΣΕΩΝ

Ι. Στὸ τεῦχος 'Ανωνύμων 'Εταιρειῶν καὶ 'Εταιρειῶν Περιωρισμένης Εὐθύνης:

Α' 'Ανωνύμων 'Εταιρειῶν:

1. Τῶν καταστατικῶν	Δρχ.	14.000
2. Τῶν ἀποφάσεων «περὶ συγχωνεύσεως ἀνωνύμων ἑταιρειῶν»	»	14.000
3. Τῶν κωδικοποιήσεων τῶν καταστατικῶν (ΦΕΚ 309/67, τ. Β')	»	7.000
4. Τῶν τροποποιήσεων τῶν καταστατικῶν	»	3.000
5. Τῶν ἰσολογισμῶν κάθε χρήσεως	»	6.000
6. Τῶν ὑπουργικῶν ἀποφάσεων «περὶ παροχῆς ἀδείας ἐπεκτάσεως τῶν ἐργασιῶν 'Ασφαλιστικῶν 'Εταιρειῶν», τῶν ἐκθέσεων ἐκτιμήσεως περιουσιακῶν στοιχείων καὶ τῶν ἀποφάσεων τοῦ Δ.Σ. τοῦ ΕΛΤΑ, μὲ τὶς ὁποῖες ἐγκρίνονται καὶ δημοσιεύονται οἱ κανονισμοὶ αὐτοῦ	»	5.000
7. Τῶν ἀποφάσεων «περὶ ἐγκαταστάσεως ὑποκαταστήματος, διορισμοῦ γενικοῦ πράκτορος καὶ παροχῆς πληρεξουσιότητος πρὸς ἀντιπροσώπευσιν ἐν Ἑλλάδι ἀλλοδαπῶν 'Εταιρειῶν» καὶ τῶν ἀποφάσεων «περὶ μεταβιβάσεως τοῦ χαρτοφυλακίου 'Ασφαλιστικῶν 'Εταιρειῶν κατὰ τὸ ἄρθρο 59 παρ. 1 τοῦ Ν.Δ. 400/70»	»	3.000
8. Τῶν ἀνακοινώσεων γιὰ κάθε μεταβολὴ ποὺ γίνεται μὲ ἀπόφαση Γ.Σ. ἢ Δ.Σ., τῶν προσκλήσεων σὲ γενικὲς συνελεύσεις, τῶν κατὰ τὸ ἄρθρο 32 τοῦ Ν. 3221/24 γνωστοποιήσεων, τῶν ἀνακοινώσεων, ποὺ προβλέπονται ἀπὸ τὸ ἄρθρο 59 παρ. 3 τοῦ Ν.Δ. 400/1970 «περὶ 'Αλλοδαπῶν 'Ασφαλιστικῶν 'Εταιρειῶν», τῶν ἀποφάσεων τοῦ Διοικητικοῦ Συμβουλίου τοῦ ΕΛΤΑ, ποὺ ἀναφέρονται σὲ προσωρινὲς διατάξεις καὶ τῶν ἀποφάσεων τοῦ 'Υπ. Συγκοινωνιῶν διὰ τοὺς ΗΛΠΑΠ – ΗΣΑΠ – ΟΣΕ	»	1.500
9. Τῶν συνοπτικῶν μηνιαίων καταστάσεων τῶν Τραπεζικῶν 'Εταιρειῶν	»	1.500
10. Τῶν ἀποφάσεων τῆς ἐπιτροπῆς τοῦ Χρηματιστηρίου «περὶ εἰσαγωγῆς χρεωγράφων εἰς τὸ χρηματιστήριον πρὸς διαπραγμάτευσιν, συμφώνως πρὸς τὰς διατάξεις τοῦ ἄρθρου 2 παρ. 3 Α.Ν. 148/1967»	Δρχ.	1.500
11. Τῶν ἀποφάσεων τῆς ἐπιτροπῆς κεφαλαιαγορᾶς «περὶ διαγραφῆς χρεωγράφων ἐκ τοῦ χρηματιστηρίου, συμφώνως πρὸς τὰς διατάξεις τοῦ ἄρθρου 2 παρ. 4 Α.Ν. 148/67»	»	1.500
12. Τῶν ἀποφάσεων «περὶ ἐγκρίσεως τιμολογίων τῶν 'Ασφαλιστικῶν 'Εταιρειῶν»	»	1.000

Β' 'Εταιρειῶν Περιωρισμένης Εὐθύνης:

1. Τῶν καταστατικῶν	Δρχ.	1.500
2. Τῶν κωδικοποιήσεων τῶν καταστατικῶν	»	1.500
3. Τῶν ἰσολογισμῶν κάθε χρήσεως	»	1.500
4. Τῶν ἐκθέσεων ἐκτιμήσεως περιουσιακῶν στοιχείων	»	1.500
5. Τῶν τροποποιήσεων τῶν καταστατικῶν (γιὰ κάθε συμβολαιογραφικὴ πράξη)	»	600
6. Τῶν ἀνακοινώσεων μὲ συμβολαιογραφικὴ πράξη	»	600
7. Τῶν ἀνακοινώσεων μὲ ἀπόφαση τῆς Γ.Σ.	»	400
8. Τῶν προσκλήσεων σὲ γενικὲς συνελεύσεις	»	400

Γ' 'Αλληλασφαλιστικῶν Συνεταιρισμῶν – 'Αλληλασφαλιστικῶν Ταμείων καὶ Φιλανθρωπικῶν Σωματείων:

1. Τῶν ὑπουργικῶν ἀποφάσεων «περὶ χορηγήσεως ἀδείας λειτουργίας 'Αλληλασφαλιστικῶν Συνεταιρισμῶν – 'Αλληλασφαλιστικῶν Ταμείων»	»	1.500
2. Τῶν ἰσολογισμῶν τῶν ἀνωτέρω Συνεταιρισμῶν, Ταμείων καὶ Σωματείων	»	1.500

Δ' Τῶν δικαστικῶν πράξεων: .... Δρχ. 600

ΙΙ. Στὸ Τέταρτο τεῦχος:

Τῶν δικαστικῶν πράξεων γιὰ παρακατάθεση ἀποζημιώσεως .... » 600

Δ'. ΚΑΤΑΒΟΛΗ ΣΥΝΔΡΟΜΩΝ - ΤΕΛΩΝ ΔΗΜΟΣΙΕΥΣΕΩΝ ΚΑΙ ΠΟΣΟΣΤΩΝ Τ.Α.Π.Ε.Τ.

1. Οἱ συνδρομὲς τοῦ ἐσωτερικοῦ καὶ τὰ τέλη δημοσιεύσεων προκαταβάλλονται στὰ Δημόσια Ταμεῖα ἔναντι ἀποδεικτικοῦ εἰσπράξεως, τὸ ὁποῖο φροντίζει ὁ ἐνδιαφερόμενος νὰ τὸ στείλει στὴ Γενικὴ Δ/νση τοῦ 'Εθνικοῦ Τυπογραφείου.

2. Οἱ συνδρομὲς τοῦ ἐξωτερικοῦ εἶναι δυνατὸ νὰ στέλνονται καὶ σὲ ἀνάλογο συνάλλαγμα μὲ ἐπιταγὴ ἐπ' ὀνόματι τοῦ Διευθυντῆ τῶν Διοικητικῶν καὶ Οἰκονομικῶν 'Υποθέσεων τοῦ 'Εθνικοῦ Τυπογραφείου.

3. Τὸ ὑπὲρ τοῦ ΤΑΠΕΤ ποσοστὸ ἐπὶ τῶν ἀνωτέρω συνδρομῶν καὶ τελῶν δημοσιεύσεων καταβάλλεται ὡς ἑξῆς:

α) στὴν 'Αθήνα: στὸ Ταμεῖο τοῦ ΤΑΠΕΤ (Κατάστημα 'Εθνικοῦ Τυπογραφείου),

β) στὶς ὑπόλοιπες πόλεις τοῦ Κράτους: στὰ Δημόσια Ταμεῖα καὶ ἀποδίδεται στὸ ΤΑΠΕΤ σύμφωνα μὲ τὶς 192378/3639/1947 (RONEO 185) καὶ 178048/5321/31.7.65 (RONEO 139) ἐγκύκλιες διαταγὲς τοῦ Γ.Λ.Κ.,

γ) στὶς περιπτώσεις συνδρομῶν ἐξωτερικοῦ: ὅταν ἡ ἀποστολή τους γίνεται μὲ ἐπιταγὲς μαζὶ μ' αὐτὲς στέλνεται καὶ τὸ ὑπὲρ τοῦ ΤΑΠΕΤ ποσοστό.

'Ο Γενικὸς Διευθυντὴς
ΑΘΑΝ. ΠΑΝ. ΣΠΗΛΙΟΠΟΥΛΟΣ

ΑΠΟ ΤΟ ΕΘΝΙΚΟ ΤΥΠΟΓΡΑΦΕΙΟ